

Greenlife Residence Torre

Comfort House B1

Piano terra (sotto)

Piano primo (sopra)

Scala 1 : 100




ELEVATO RISPARMIO
ENERGETICO

ENERGIA DA FONTI
RINNOVABILI

SOSTENIBILITÀ
AMBIENTALE

FINITURE
PERSONALIZZABILI

ELABORATI GRAFICI NON CONFORMI
ALL'ESECUTIVO

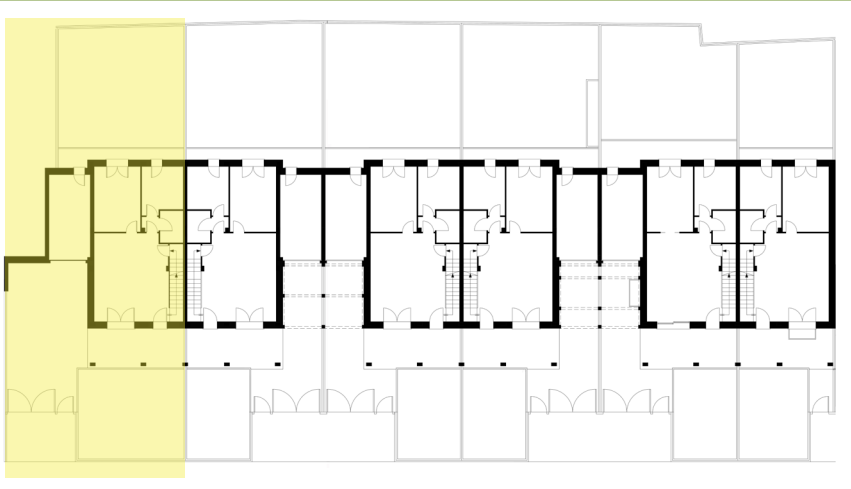

- 01. GARAGE
- 02. CUCINA
- 03. CAMERA
- 04. BAGNO
- 05. DISIMPEGNO
- 06. SOGGIORNO
- 07. TERRAZZA
- 08. CAMERA
- 09. CAMERA
- 10. BAGNO

- MQ 18,75
- MQ 16,25
- MQ 10,25
- MQ 4,00
- MQ 1,25
- MQ 35,25
- MQ 10,75
- MQ 14,25
- MQ 13,00
- MQ 4,75

- 11. DISIMPEGNO
- 12. ARMADIO
- 13. CAMERA
- 14. BAGNO
- 15. TERRAZZA
- 16. ESTERNO PRIVATO
- 17. ESTERNO PRIVATO

- MQ 7,25
- MQ 4,00
- MQ 15,75
- MQ 7,00
- MQ 21,25
- MQ 94,00
- MQ 140,00

SUPERFICIE COMMERCIALE MQ 225,00