

Greenlife Residence Torre

Comfort House D1

- 01. Piano interrato
 - 02. Piano terra
 - 03. Piano primo
- Scala 1 : 100



ELEVATO RISPARMIO
ENERGETICO

ENERGIA DA FONTI
RINNOVABILI


SOSTENIBILITÀ
AMBIENTALE

FINITURE
PERSONALIZZABILI



ELABORATI GRAFICI NON CONFORMI
ALL'ESECUTIVO

GARBO
IMPRESA COSTRUZIONI EDILI

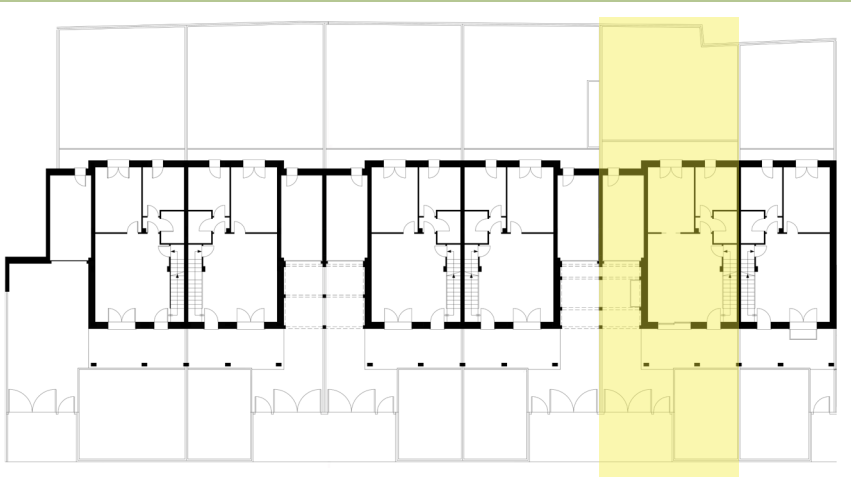

01. GARAGE	MQ 18,75	11. DISIMPEGNO	MQ 7,25
02. CUCINA	MQ 16,25	12. ARMADIO	MQ 4,00
03. CAMERA	MQ 10,25	13. CAMERA	MQ 15,75
04. BAGNO	MQ 4,00	14. BAGNO	MQ 7,00
05. DISIMPEGNO	MQ 1,25	15. TERRAZZA	MQ 21,25
06. SOGGIORNO	MQ 35,25	16. ESTERNO PRIVATO	MQ 95,00
07. TERRAZZA	MQ 10,75	17. ESTERNO PRIVATO	MQ 100,00
08. CAMERA	MQ 14,25	18. TAVERNA	MQ 25,25
09. CAMERA	MQ 13,00	19. BAGNO	MQ 3,25
10. BAGNO	MQ 4,75		
		SUPERFICIE COMMERCIALE	MQ 265,00